


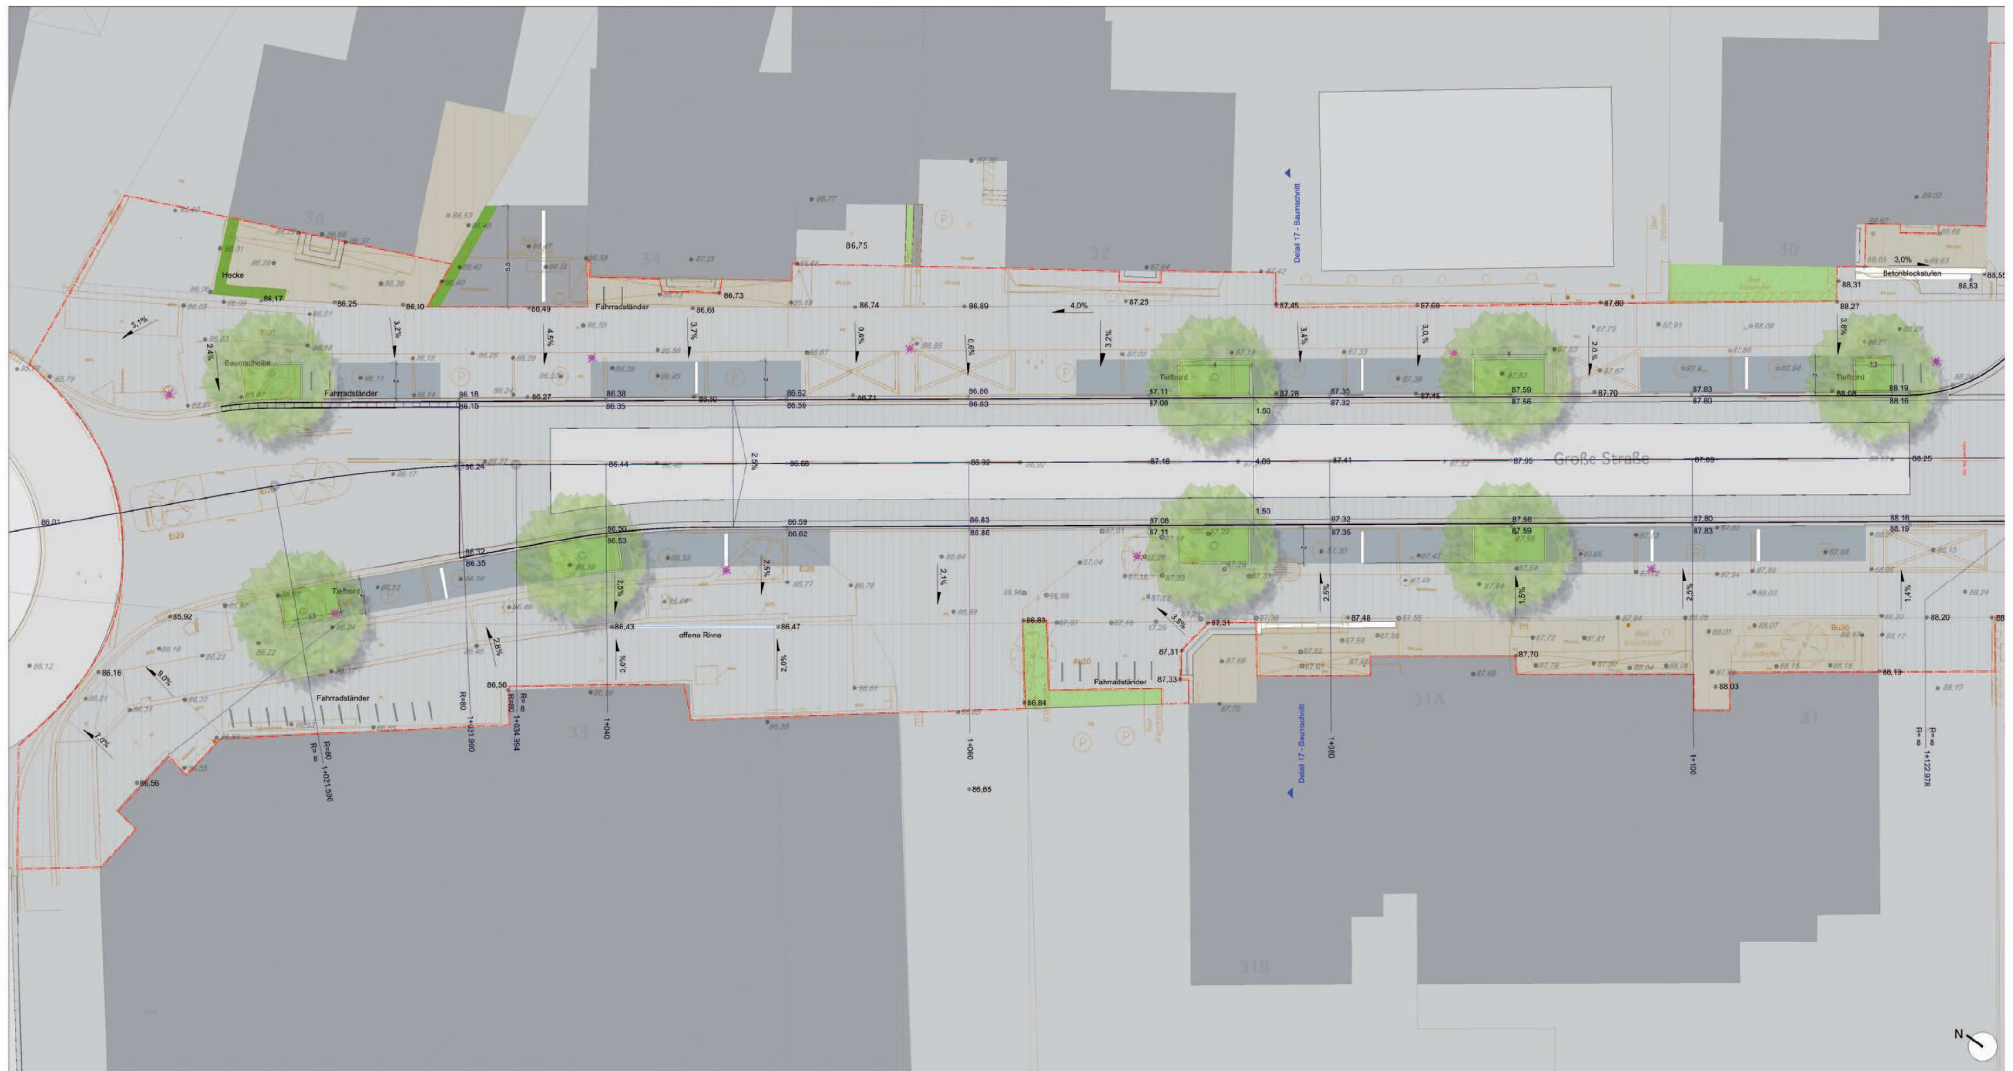



GROSSE STRASSE WALLENHORST - SÜDTEIL

frei[RAUM]planung
bissendorf
Landschafts**architektur**⁺
hamburg
Ingenieurbüro Hans Tovar & Partner
osnabrück





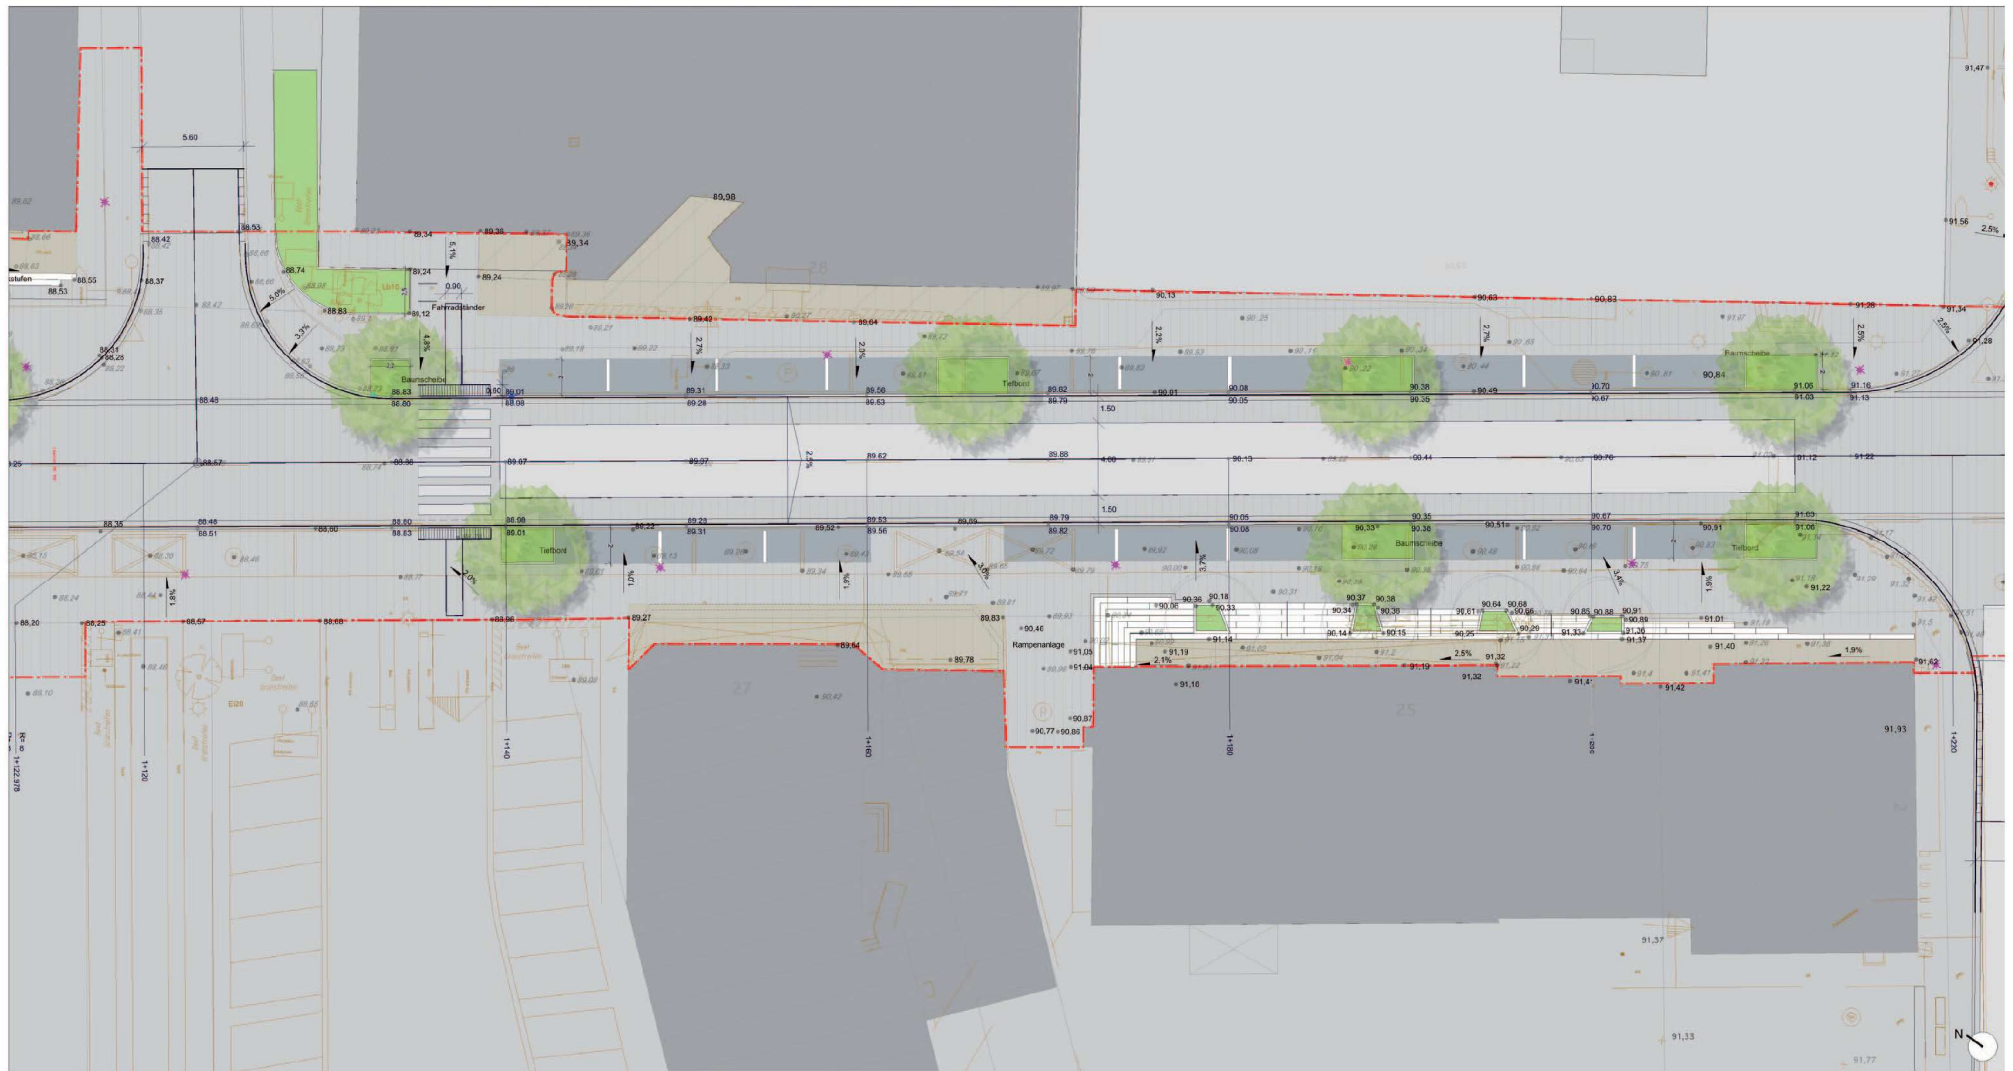

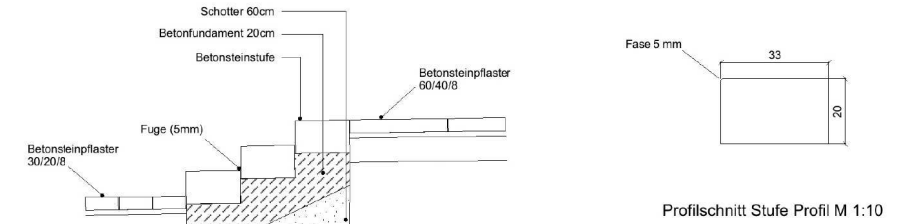

Regelschnitt Stufenanlage M 1:20

